

Tavola

1

Scala

1:10.000

Carta dei Vincoli e della Pianificazione Territoriale

PROGETTAZIONE P.A.T.

REGIONE VENETO

Direzione Urbanistica

C.T.S. Studi Associati

Arch. Piergiorgio Tombolan

Arch. Antonella Carlotto

COMUNE DI CAMPOSAMPIERO


Responsabile Settore Urbanistica

Arch. Petronilla Olivato

Collaboratore:

Ing. Alessandro Pasquati

AGGIORNAMENTO CON LE OSSERVAZIONI ACCOLTE

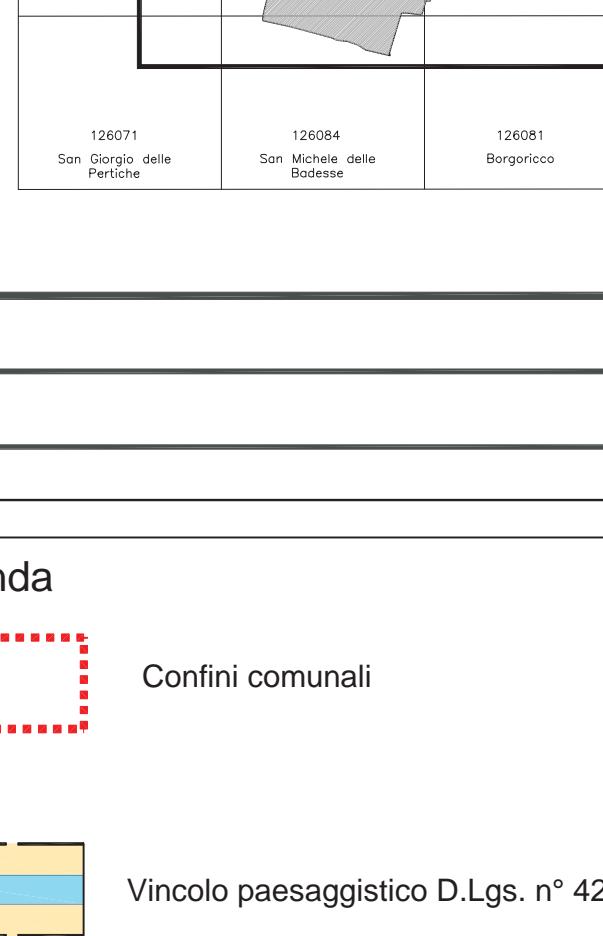


Gennaio 2007

Legenda




Confini comunali

Vincoli

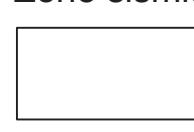


Vincolo paesaggistico D.Lgs. n° 42/2004 - Corsi d'acqua

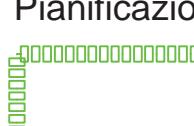Vincolo Archeologico D.Lgs. n° 42/2004
agro-centuriato - limite superiore


Vincolo monumentale D.Lgs. n° 42/2004



Centro storico D.M. 25 febbraio 1974

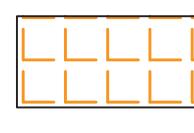

Filare di platani D.M. 22 novembre 1969

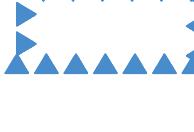Allevamenti zootecnici intensivi L.R. 11/2004
- Atto di indirizzo "lettera d" - edificabilità zone agricole

Norme Tecniche

Art. 6 - 6.1

Rete natura 2000



Sito di interesse comunitario IT 3260023 - Muson Vecchio, sorgente e roggia Acqualonga D.P.G.R. N° 241/2005

Art. 6 - 6.2

Zone sismiche



Zona 3 (intero territorio comunale) - O.P.C.M. n° 3274/2003

Art. 6 - 6.4

Pianificazione di livello superiore



Ambiti naturalistici di livello regionale (P.T.R.C.)

Art. 6 - 6.3




Centri storici (Atlante centri storici)

Art. 6 - 6.3

1 Centro storico di Camposampiero

2 Centro storico di Rustega (non perimetrato)

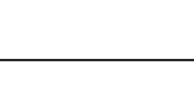

Agro-Centuriato (P.T.R.C.)

Art. 6 - 6.3

Aree a rischio Idraulico e Idrogeologico in riferimento al P.A.I.

Art. 6 - 6.3

P1 Area a moderata pericolosità

Art. 6 - 6.3

Fasce di rispetto e zone di tutela

Idrografia principale / Servizi idraulici R.D. 368/1904 e R.D. 523/1904

Art. 6 - 6.5

Idrografia principale / Zone di tutela art.41 L.R. 11/2004

Art. 6 - 6.5

Viabilità / Fasce di rispetto D.Lgs. n° 285/1992

Art. 6 - 6.5

Ferrovia / Fasce di rispetto D.P.R. n° 753/1980

Art. 6 - 6.5

Elettrodotti / Fasce di rispetto L.R. 27/1993

Art. 6 - 6.5

Depuratori / Fasce di rispetto Del. Min. LL.PP 4 febbraio 1977

Art. 6 - 6.5

Cimiteri / Fasce di rispetto - T.U. leggi sanitarie - R.D. 1265/1934

Art. 6 - 6.5