

COMUNE DI CAMPOSAMPIERO
Provincia di Padova

P.A.T.

Tavola

2


Scala

1:10.000

Carta delle Invarianti

PROGETTAZIONE P.A.T. REGIONE VENETO C.T.S. Studi Associati COMUNE DI CAMPOSAMPIERO
Direzione Urbanistica Arch. Piergiorgio Tombolan Responsabile Settore Urbanistica
Arch. Antonella Carlotto Arch. Petronilla Olivato
Collaboratore:
Ing. Alessandro Pasquati

AGGIORNAMENTO CON LE
OSSERVAZIONI ACCOLTE

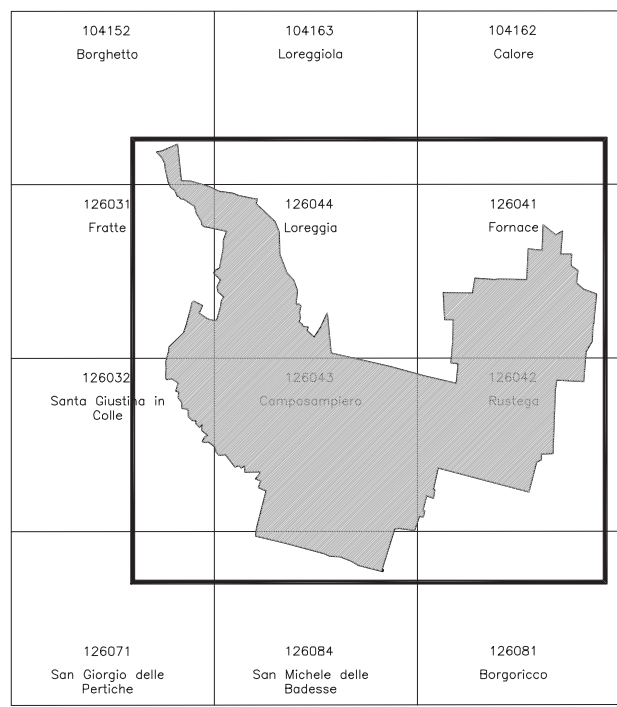


Gennaio 2007

Legenda




Confini Comunali

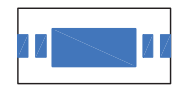


Ferrovia e stazione

Invarianti di natura storico - monumentale

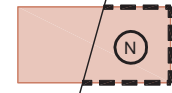

Centro Storico di Camposampiero / Insiemi urbani del centro storico

Norme
Tecniche
Art. 18 - 18.1

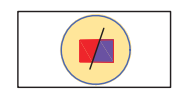

Sistema dell'edilizia con valore storico - ambientale esterna
centro storico

Art. 12 - 12.1

Art. 12 - 12.2

Edifici con valore storico - ambientale



Emergenze architettoniche

Art. 12




Ville Venete

Art. 12



Altri edifici con valore storico - ambientale

Art. 12

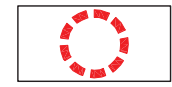

Ritrovamenti archeologici

Art. 12 - 12.4

Invarianti di natura funzionale



Servizi, attrezzature, luoghi di interesse rilevante esistenti

Art. 15 - 15.1.1

a1 - Santuari Antoniani
b1 - casa per anziani
c1 - ospedale
d1 - scuole superiori
e1 - centro di biotattamento
f1 - stazione ferroviaria




Servizi, attrezzature, luoghi di interesse rilevante di progetto

Art. 15 - 15.1.2


a2 - Polo scolastico
b2 - Centro scientifico tecnologico
di servizio alle imprese

Invarianti di natura ambientale e paesaggistica

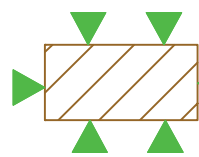

Sito di interesse comunitario IT 3260023 - Muson Vecchio,
sorgente e roggia Acqualonga D.P.G.R. N° 241/2005

Art. 8 - 8.6

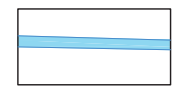


Corsi d'acqua principali

Art. 8 - 8.1



Principali arginature

Art. 8 - 8.1

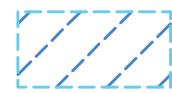

Aree rilevanti per la rete ecologica territoriale

Art. 8 - 8.5



Ambiti agricoli a buona integrità

Art. 8 - 8.4



Agro-Centuriato

Art. 8 - 8.3



Tracciato ex ferrovia Ostiglia

Art. 8 - 8.7



Aree con presenza di sistemazioni agricole di interesse storico - "cavini"

Art. 8 - 8.2