

# PAT



## PIANO DI ASSETTO DEL TERRITORIO



Elaborato

# P4.1

scala 1:10.000

**PIANO DI ASSETTO DEL TERRITORIO VIGENTE:**  
Aggiornato con variante n° 1 approvata con delibera del  
Consiglio Comunale n° 2 del 06/02/2020

Carta degli ambiti di urbanizzazione  
consolidata LR n° 14/2017

**Il Sindaco:**  
Diego Parisotto

**Il Responsabile ufficio urbanistica:**  
Geom. Nicola Piva


**Progettista:**  
Arch. Roberto Cavallin

**CA** CAVALLIN ASSOCIATI Studio  
Camposampiero (PD)


Amministrazione

Gruppo di lavoro

Redazione  
elaborate

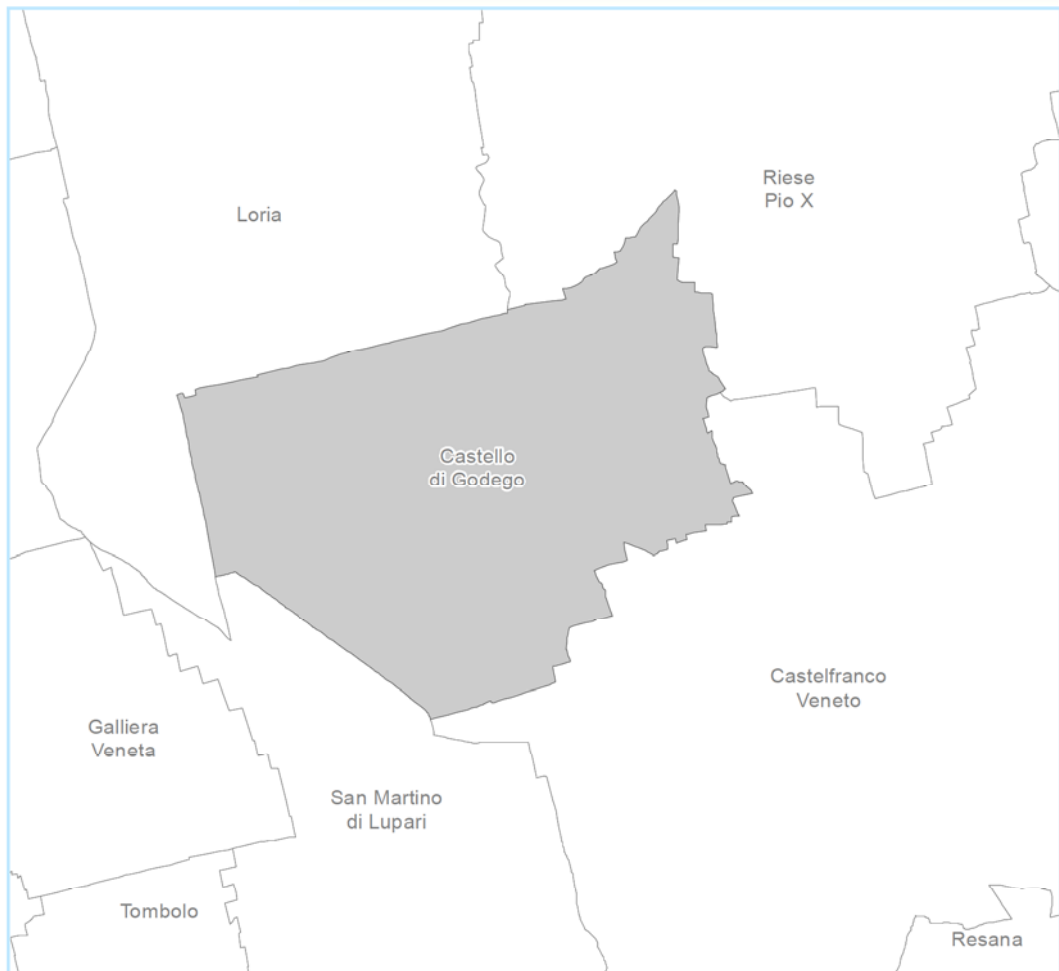

# LEGENDA

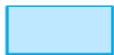

Ambiti di urbanizzazione consolidata – Art. 2 comma 1 lett. C) LR° 14/2017



Confine comunale